


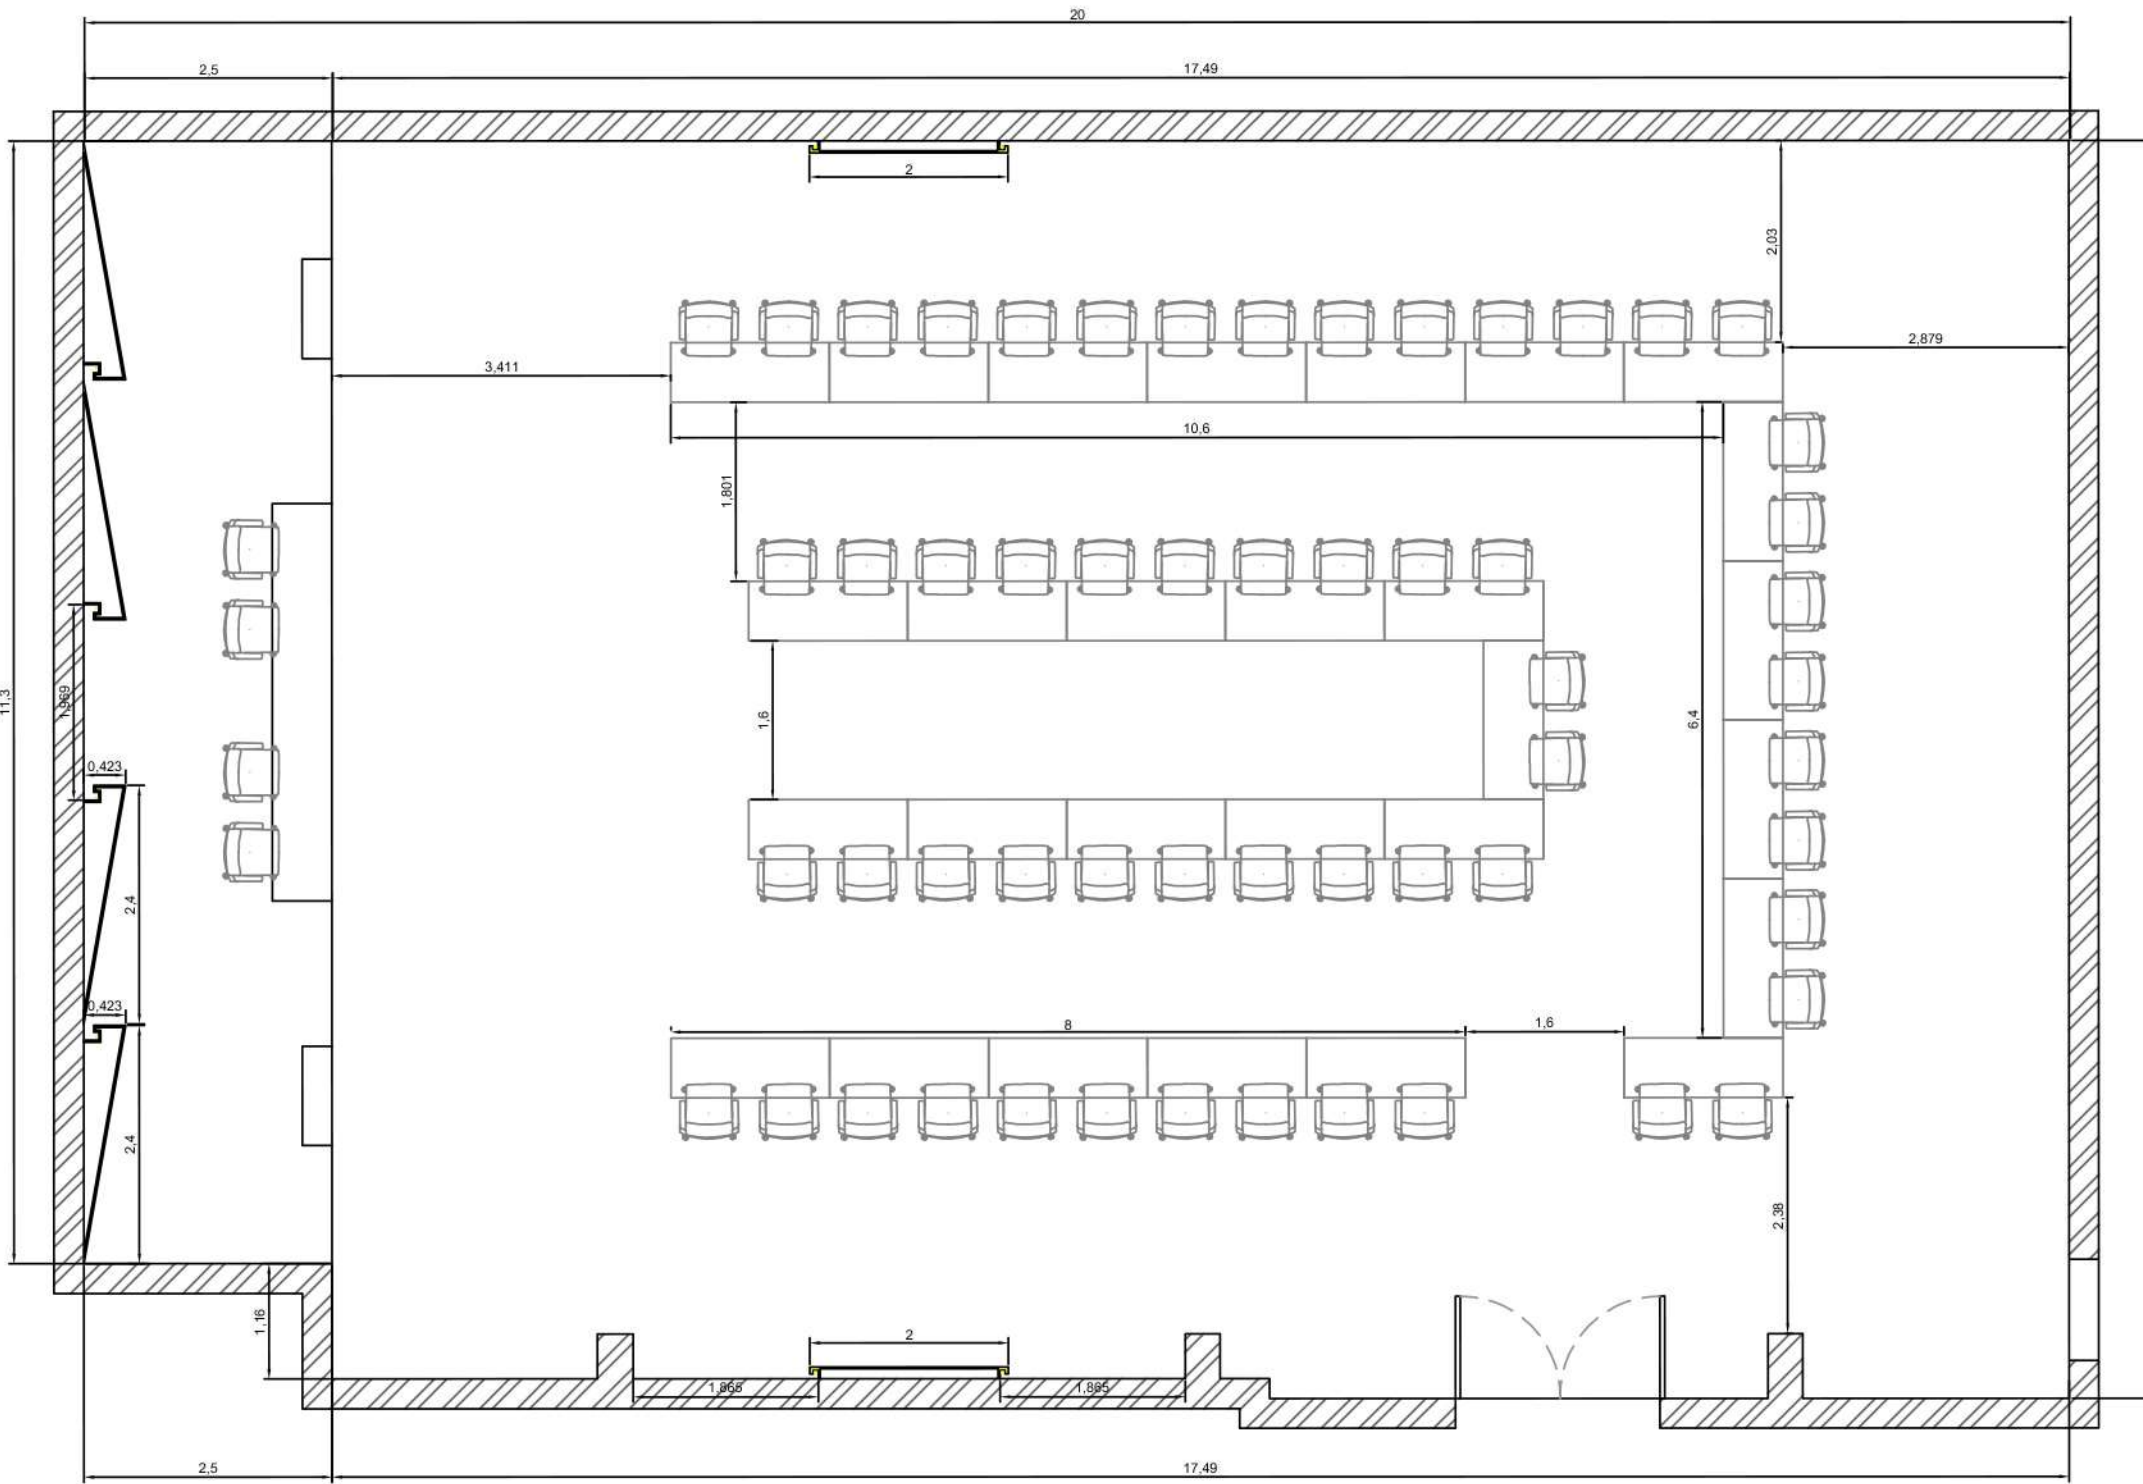



تصميم القاعة الصغرى
غرفة صناعة عمان







غرفة صناعة عمان
AMMAN CHAMBER OF INDUSTRY



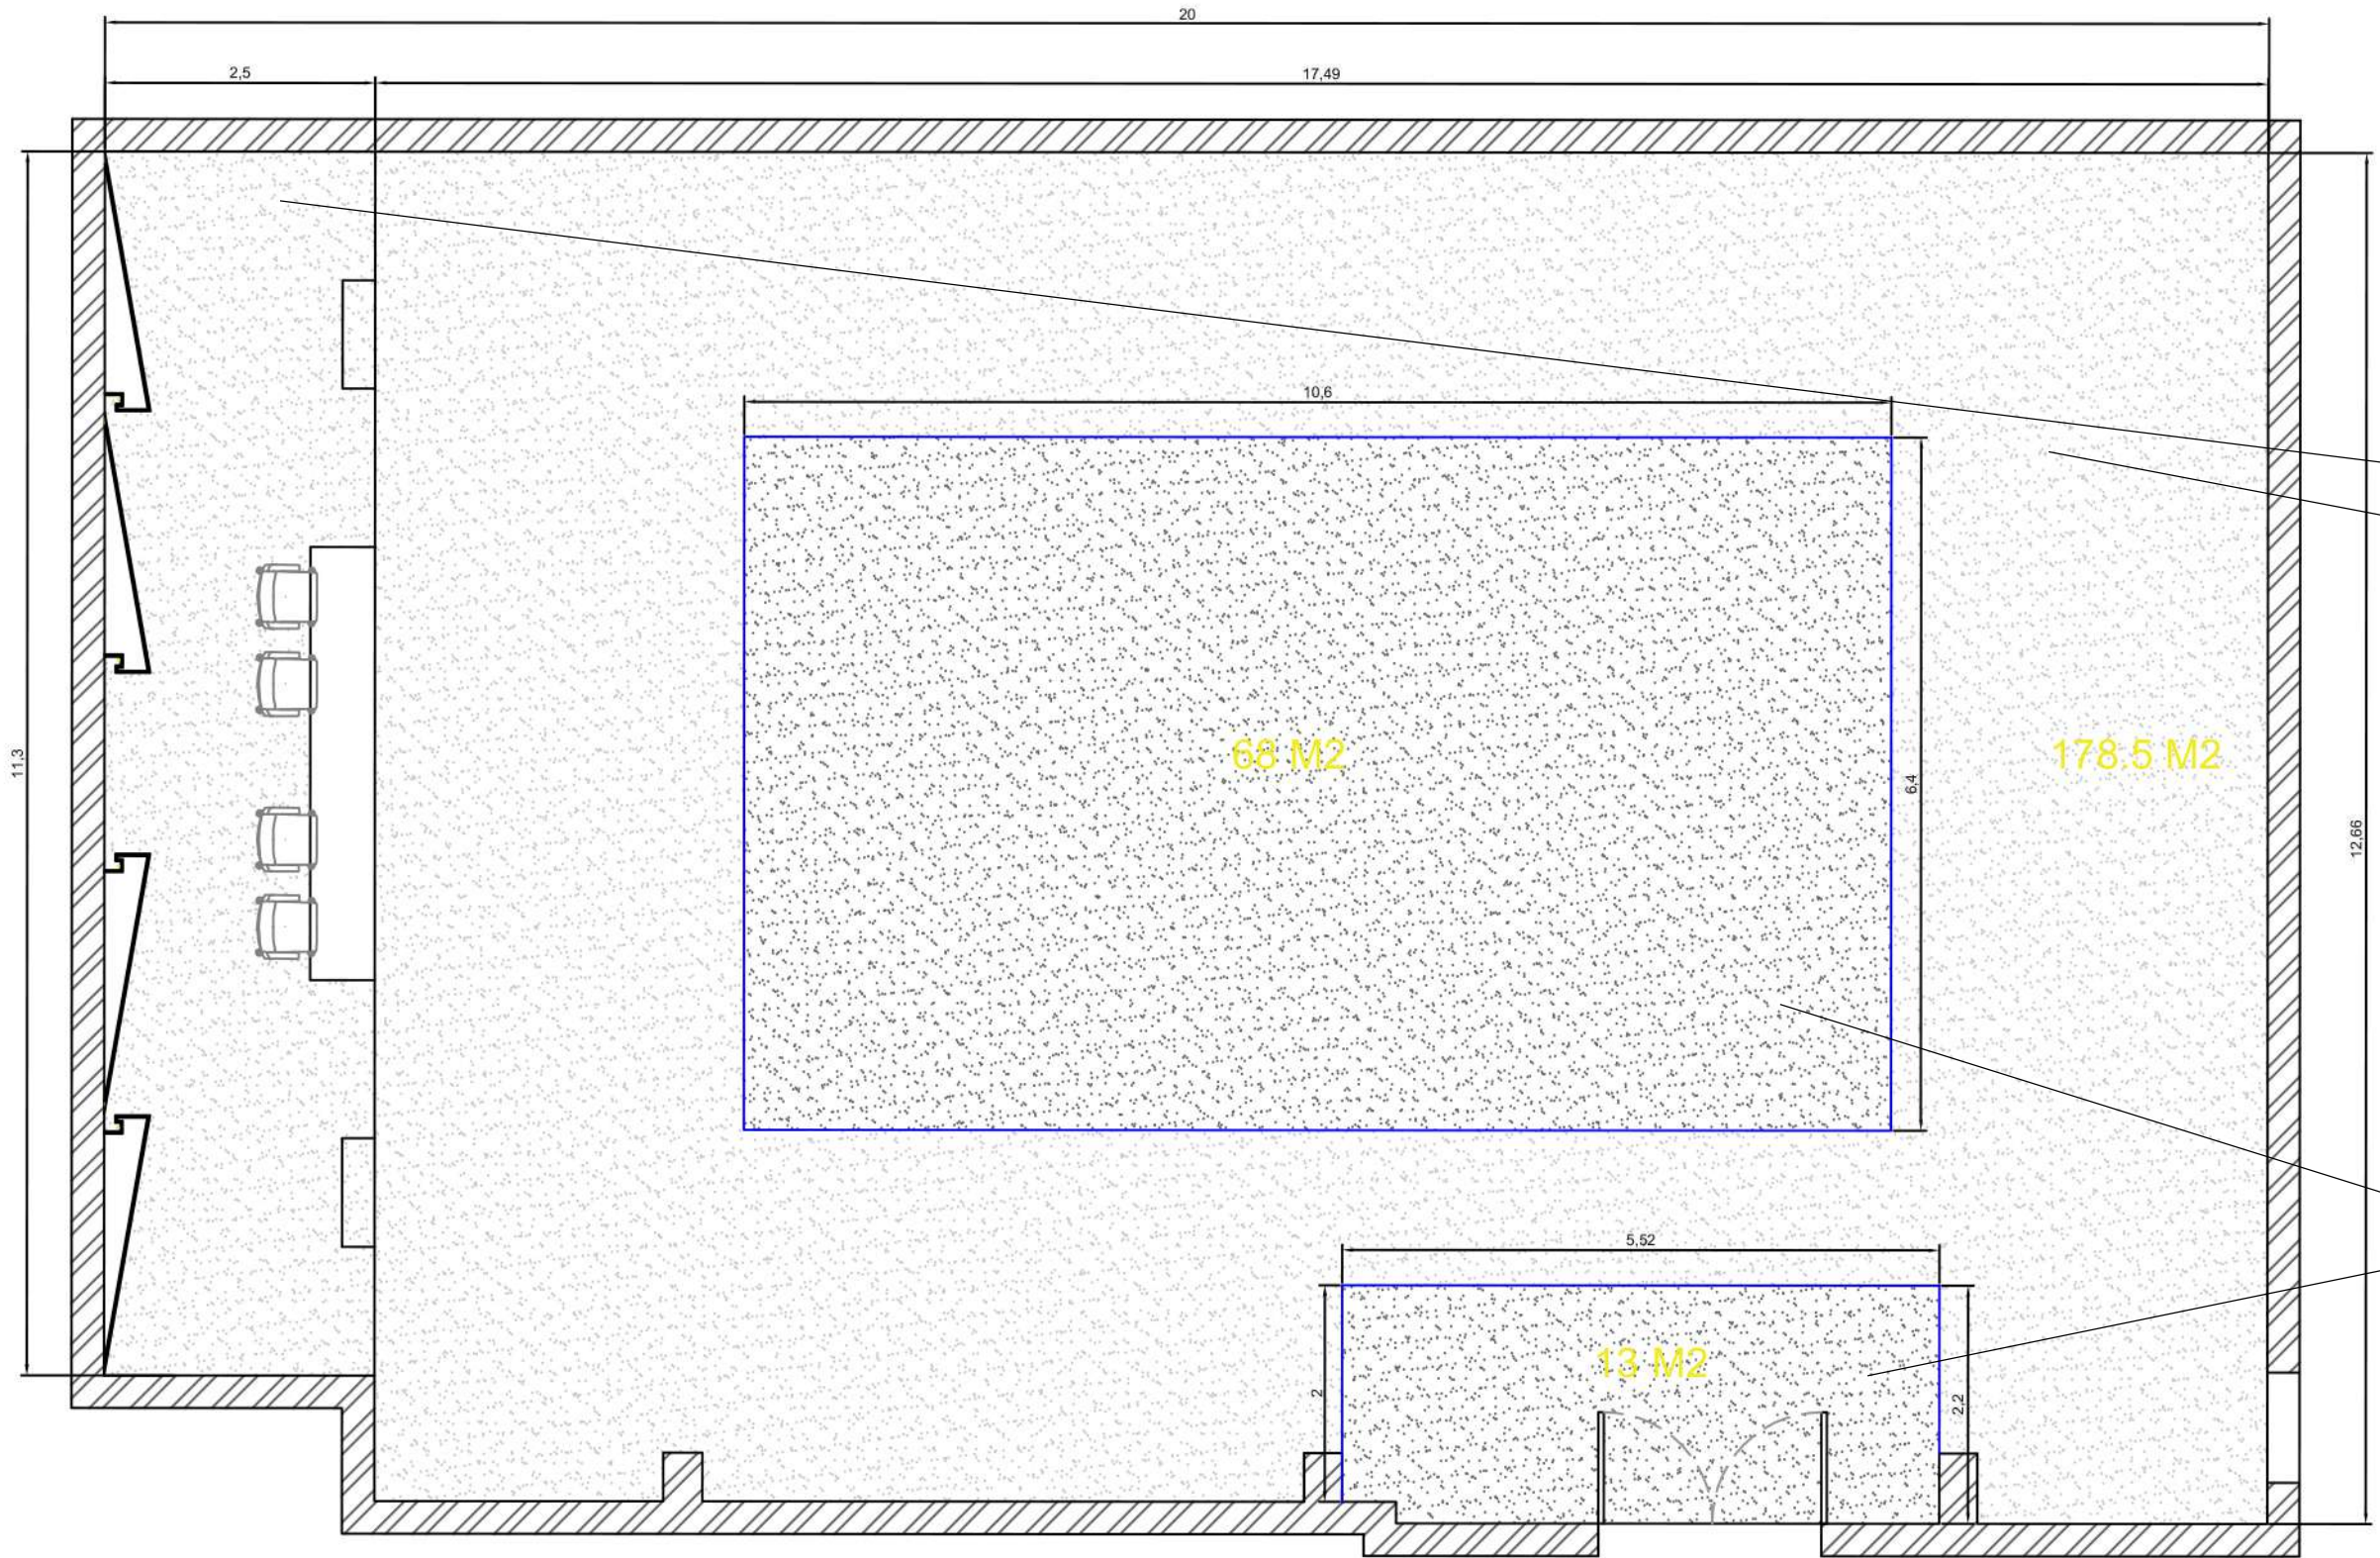

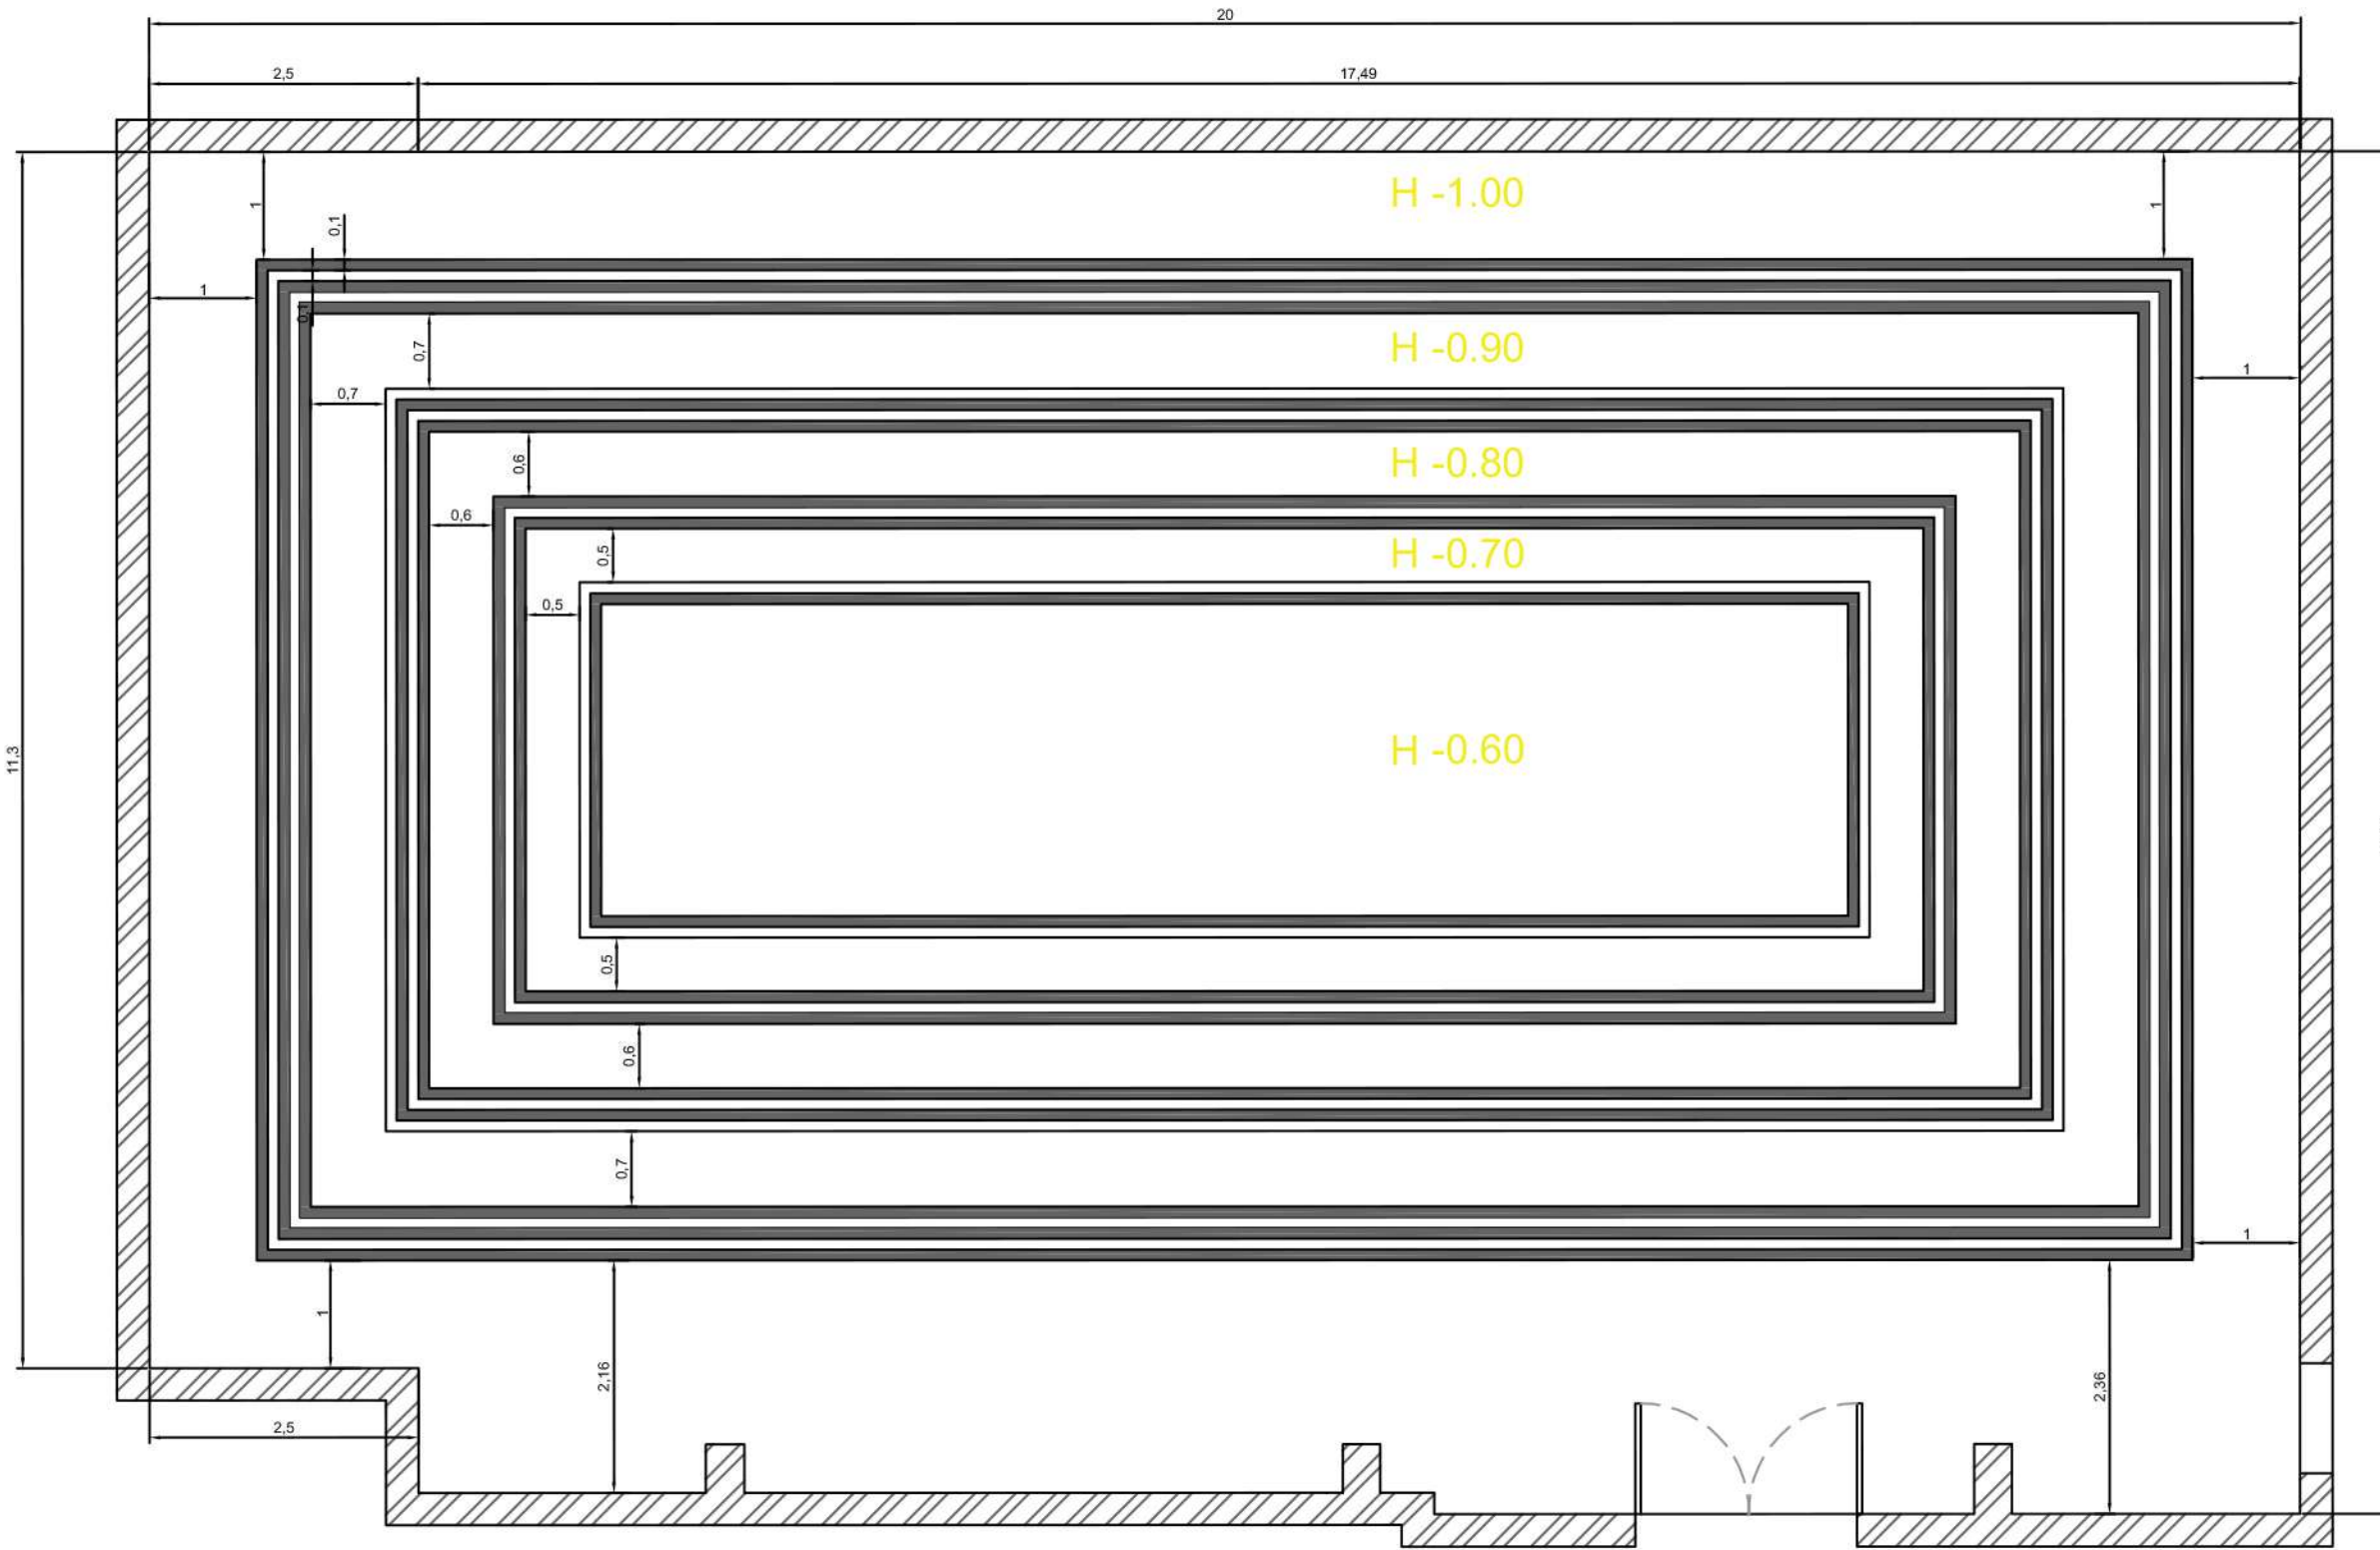

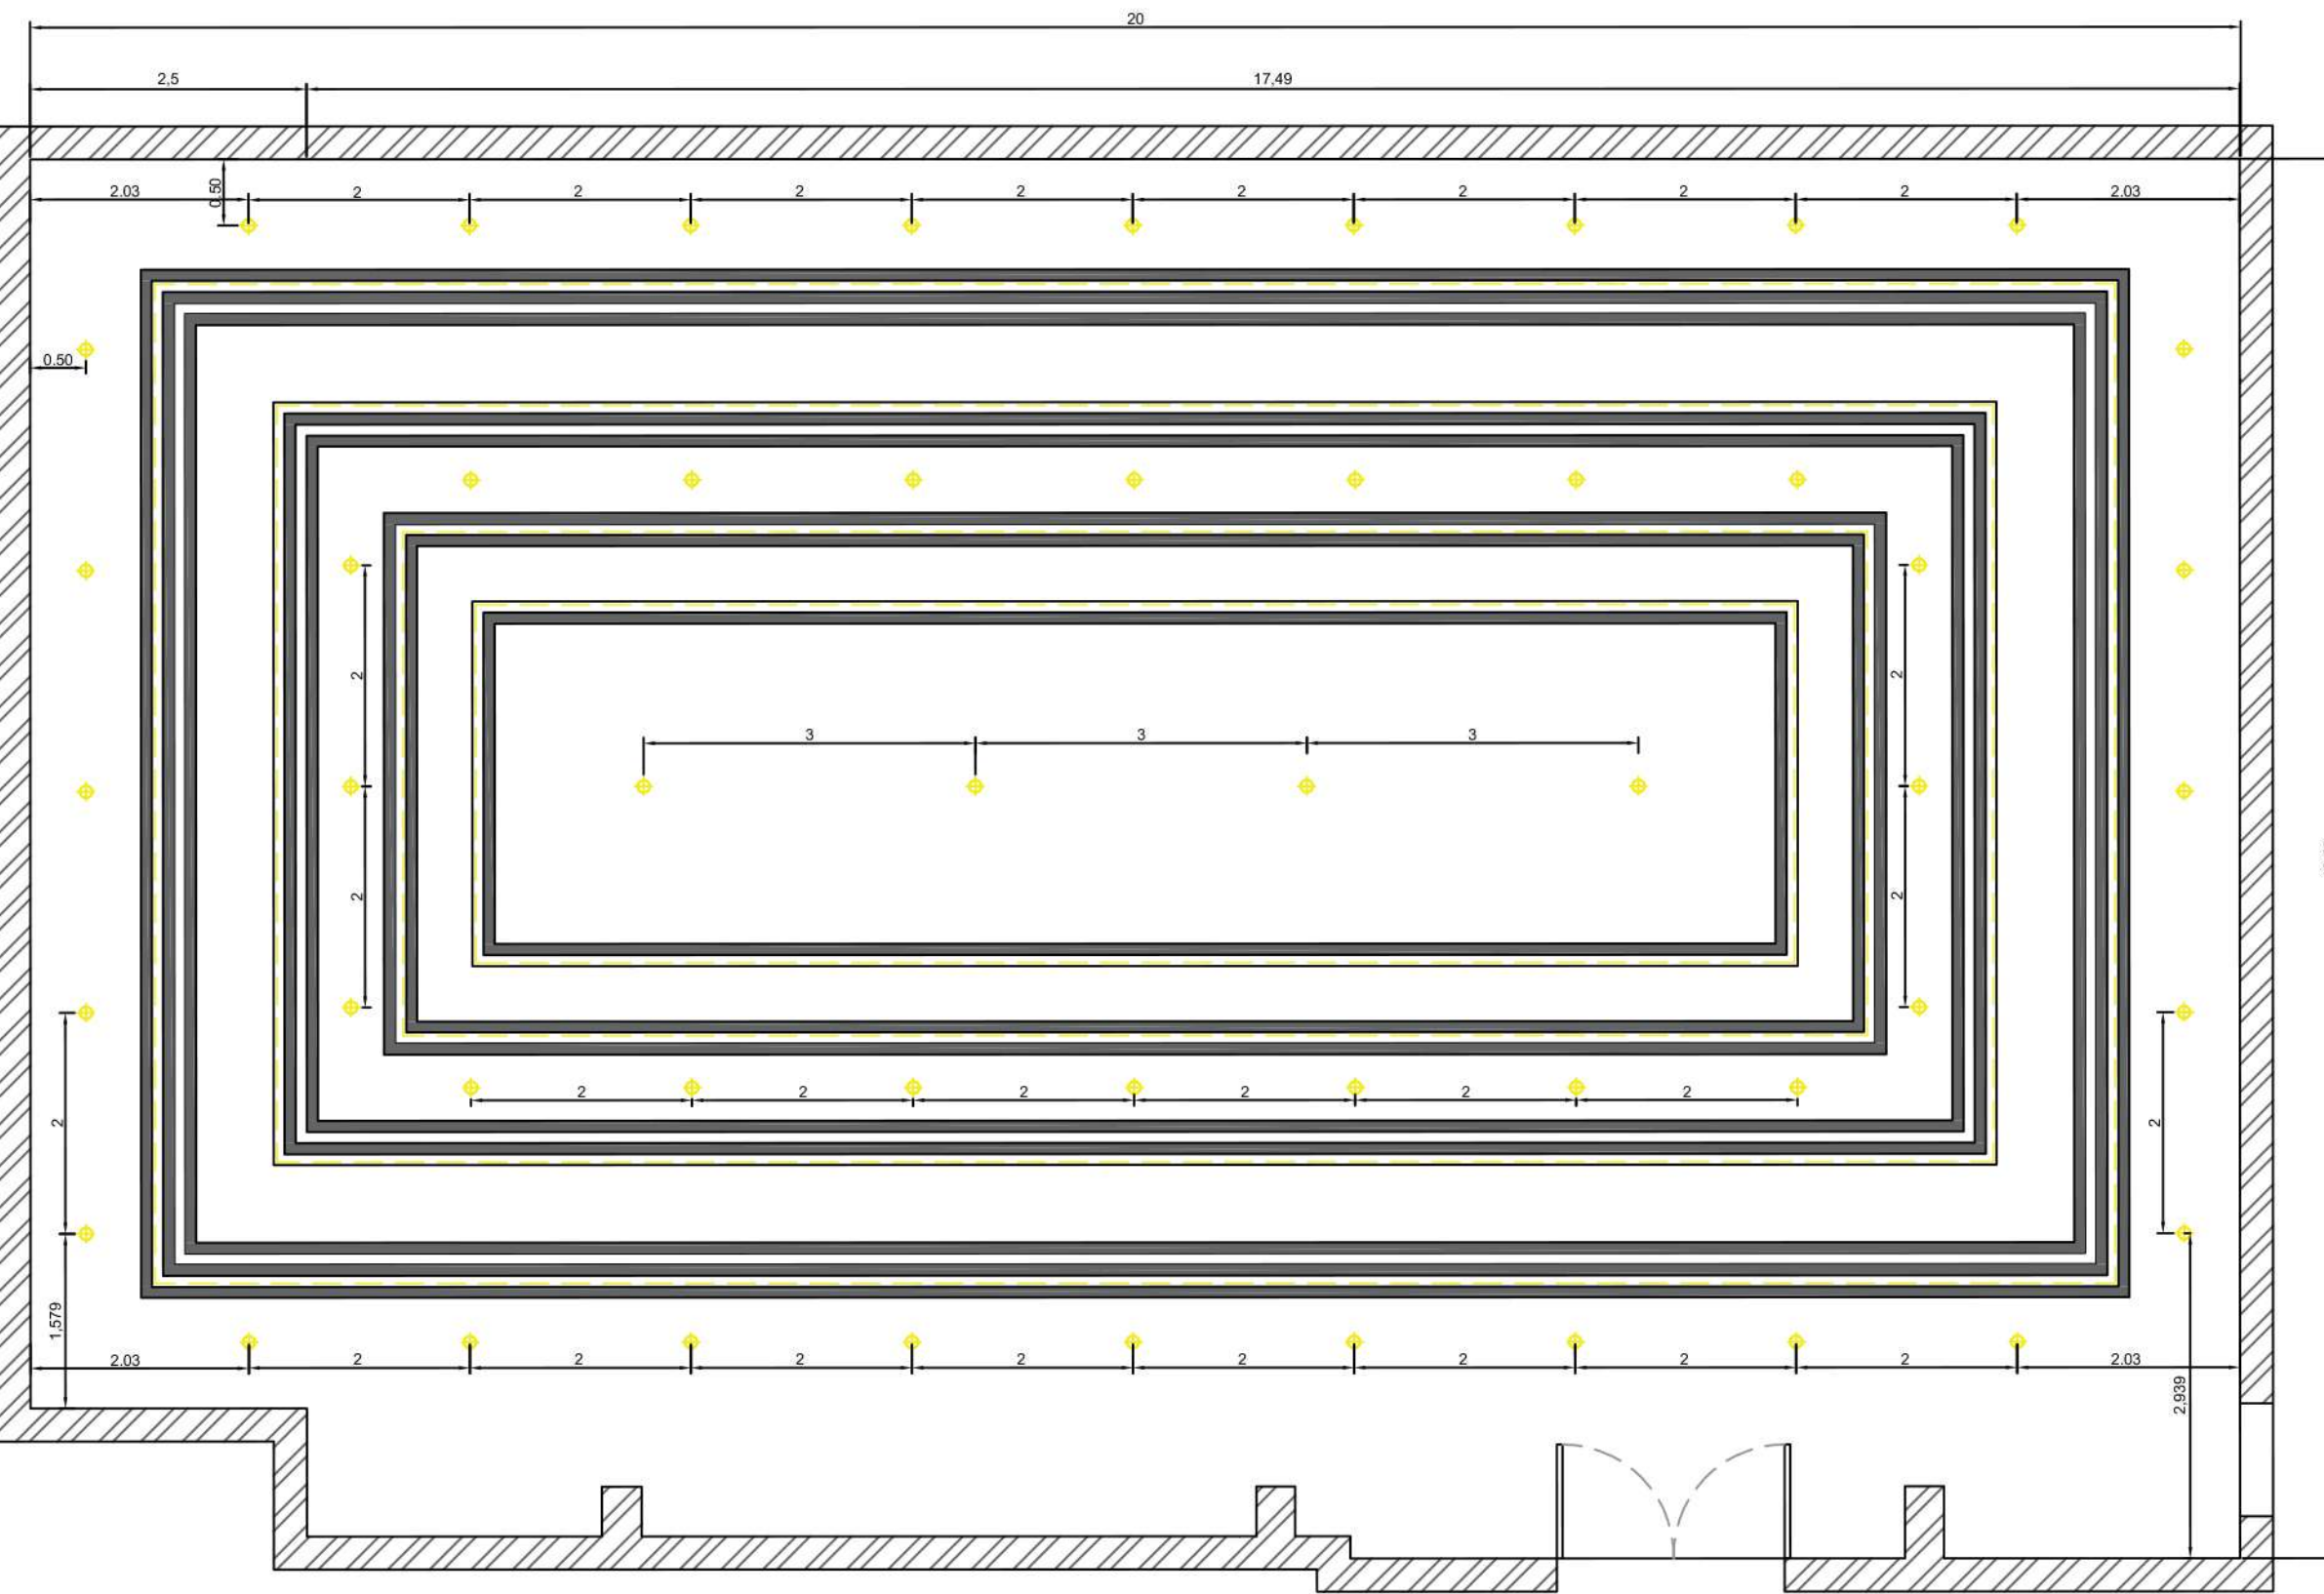

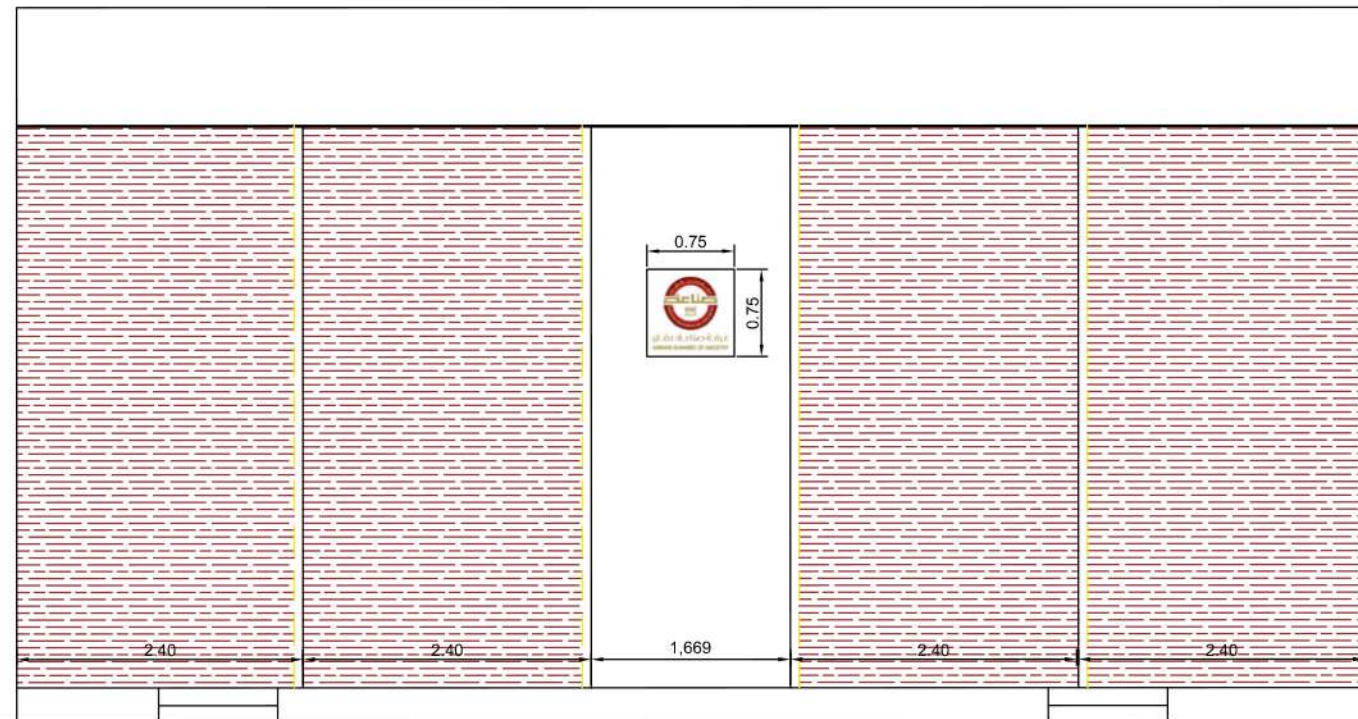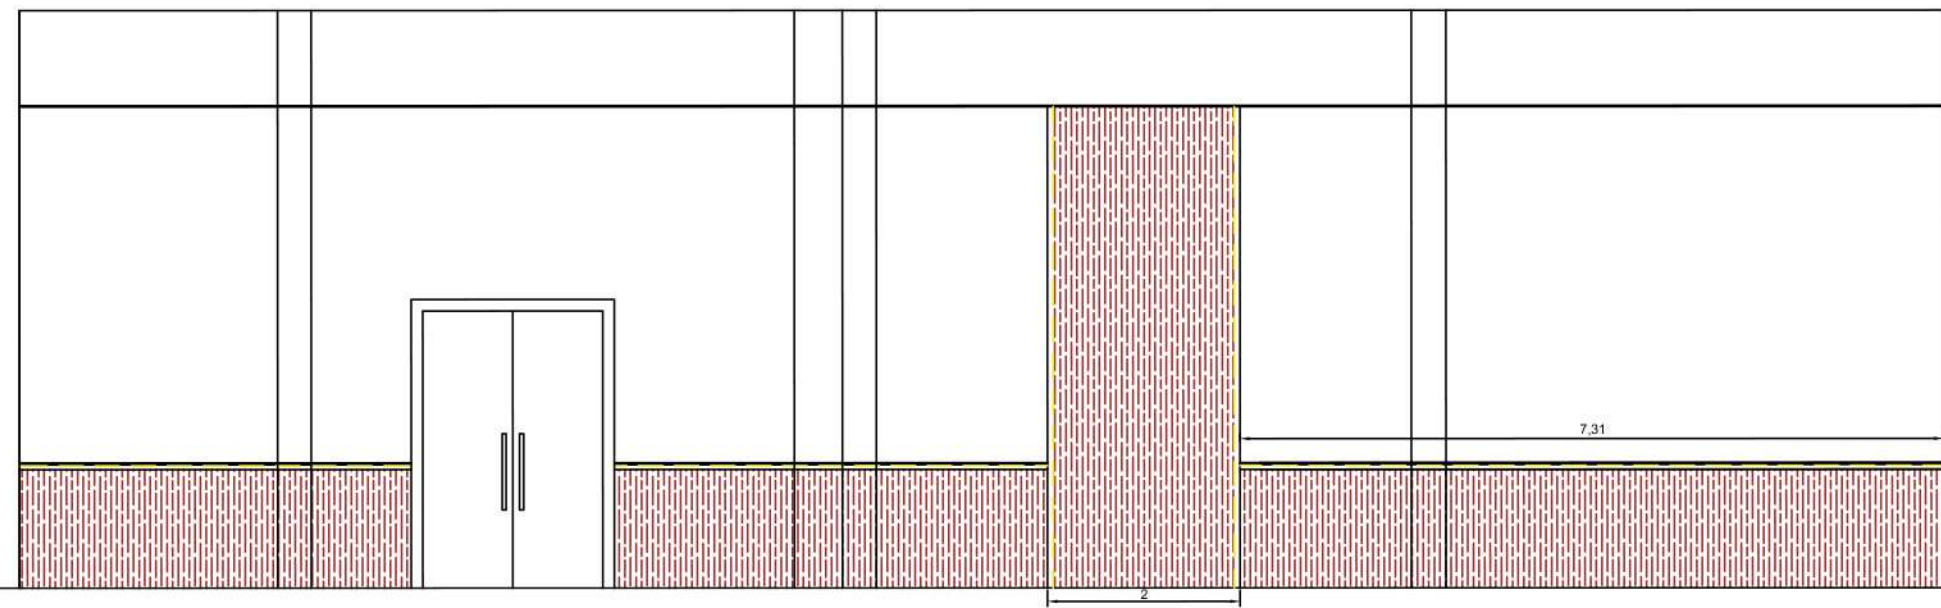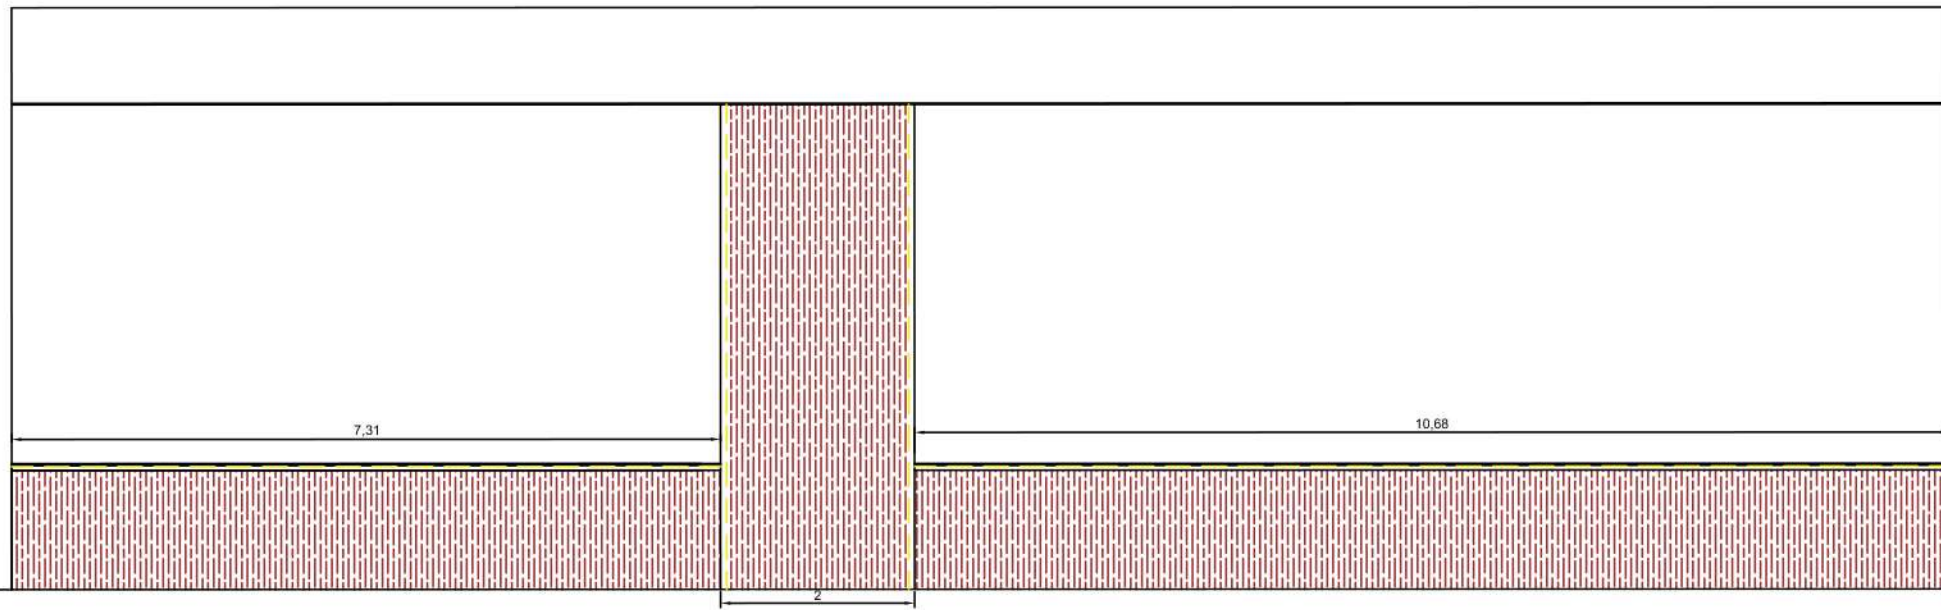

Elevation Plan